


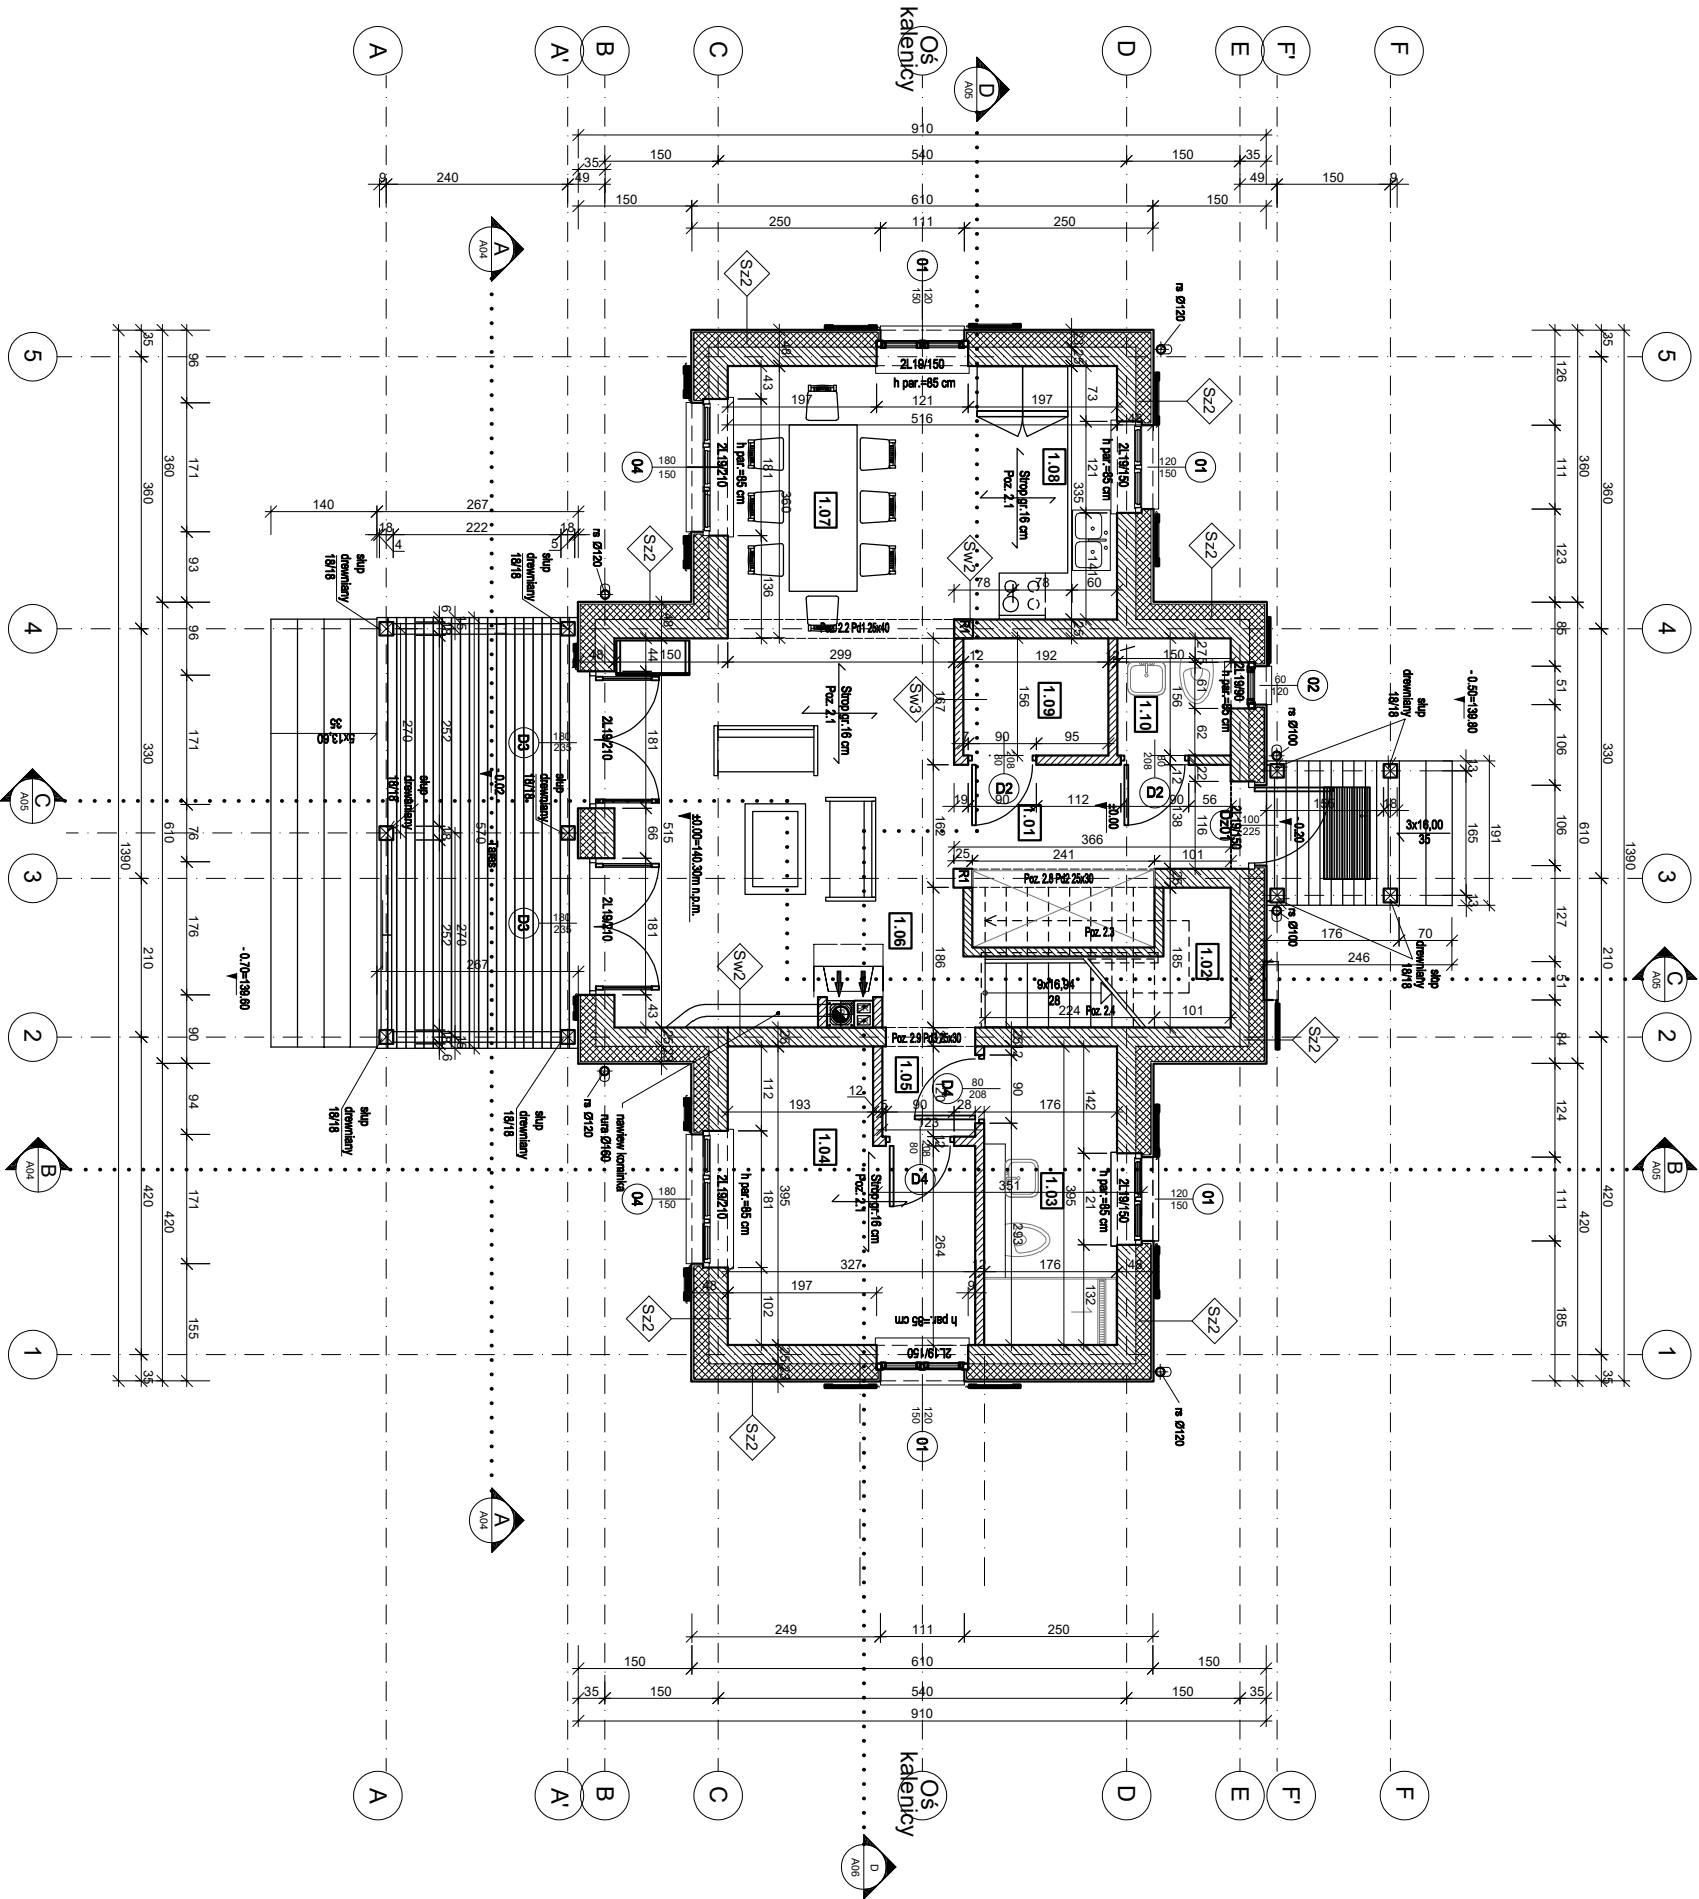

ZESTAWIENIE POMIESZCZEN PARTERU		
LP	POMIESZCZENIE	POSAZOK
1.01	WIATROŁAP	6.30
1.02	SCHODY	3.00
1.03	ŁAZIENKA	6.90
1.04	POKOJ	11.20
1.05	KOMUNIKACJA	1.70
1.06	SALON	23.40
1.07	JADALNIA	10.80
1.08	KUCHNIA	7.30
1.09	POM. TECH.	3.00
1.10	ŁAZIENKA	2.30
RAZEM POW. PARTERU		75.9000

POWIERZCHNIA UŻYTKOWA POMIESZCZEŃ:
między 0 a 190 cm - 0%
powyżej 190 cm - 100%.

- UWAGA!**
- w projekcie zastosowano systemy dyfuzyjne i wentylacyjne firmy SCHIEDEL.
 - wymiary siałarki zewnętrznej podano jako wymiary w świetle osiedzi (okrowu w ścianie w stanie surowym).
 - wymiary siałarki wewnętrznej podano jako wymiary w świetle osiedzi (światło tuż przy drzwiach).
 - wymiary drzwi zewnętrznych dostosować do wymagań wybranego producenta drzwi.
 - rysunek rozpatrywać łącznie z rysunkami poszczególnych branż.
 - wymiary sprawdzić w naturze.

Studio Form Architektonicznych PANTEL	
architekt Tomasz Lella	
10-150 Olsztyn, ul. Rybaki 40	
www.pantel.olsztyn.pl tel. 89 527 56 60 e-mail sekretaria@pantel.olsztyn.pl	
Termin:	
Budowa domu jednorodzinnego wolnostojącego na dz. nr 94/5 obręb Zabie gm. Olsztynnek	
Lokalizacja:	
dz. nr 94/5 ob. Zabie, gm. Olsztynnek, powiat olsztyński	
Inwestor:	
Piotr Fałęcki ul. Boboli 6/16 02-525 Warszawa	
Branża:	
ARCHITEKTURA	
Nazwa rysunku:	
RZUT PARTERU	
Projektant:	
mgr inż. arch. Tomasz Lella	
Podpis:	
02.2021	