


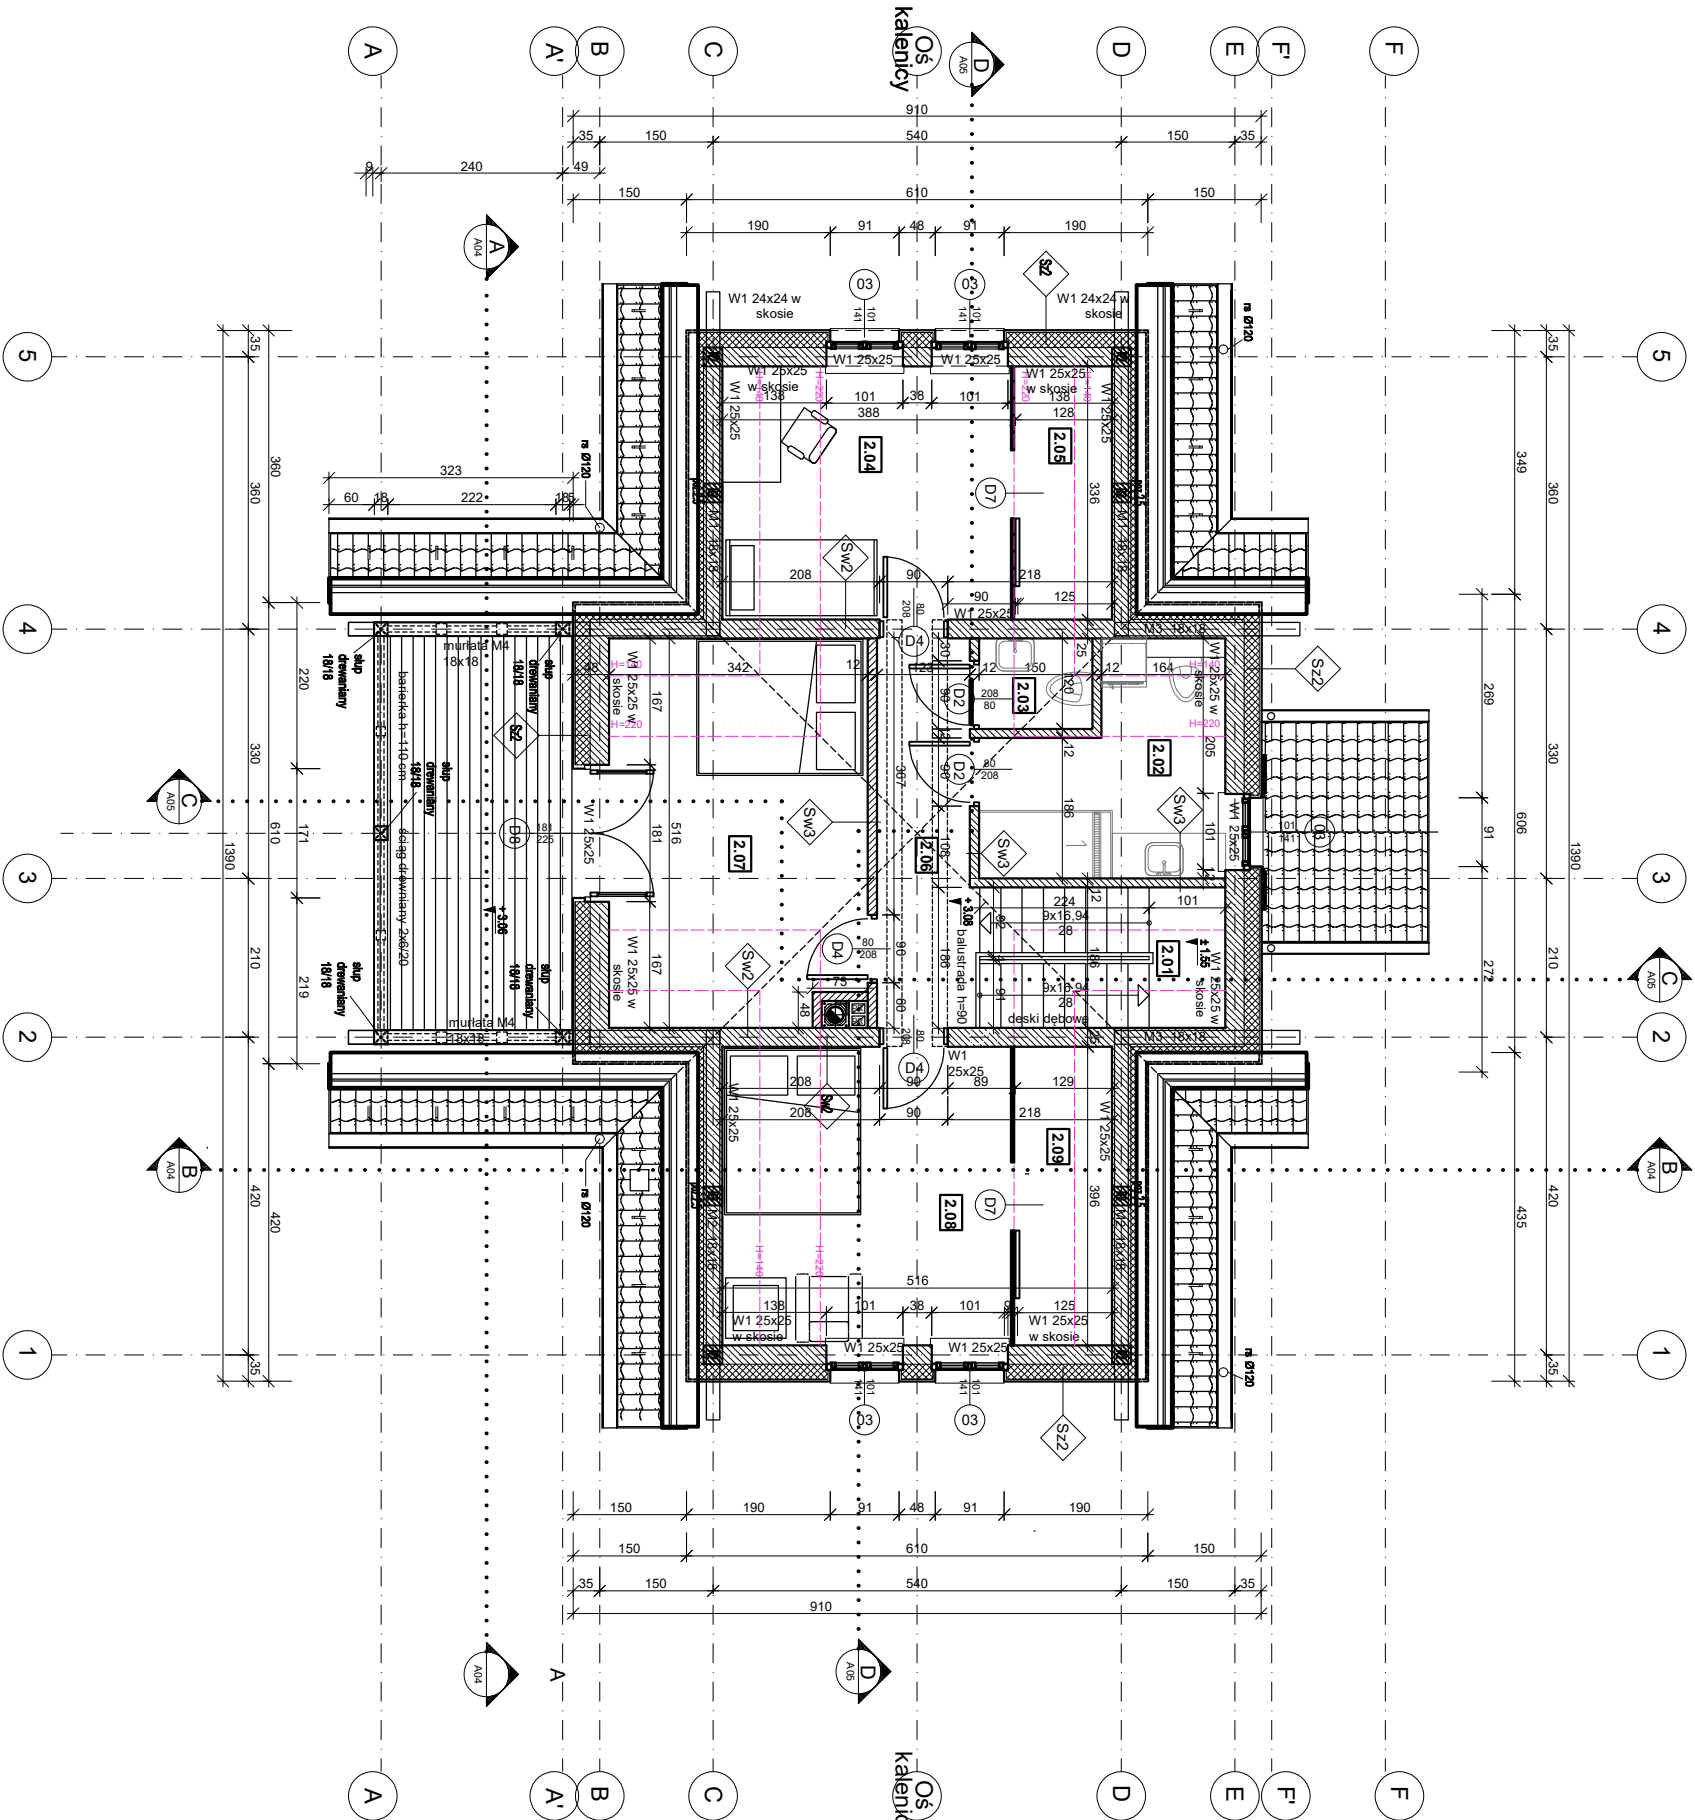

ZESTAWIENIE POMIESZCZEN POKOJÓW			
LP	POMIESZCZENIE	PŁ. POM.	POSADZKA
2.01	SCHOBY	3.00	DESKA DEBOWA
2.02	ŁAZIENKA	6.70	GRES
2.03	WC	1.20	GRES
2.04	POKOJ	9.80	DESKA BARLINECJA
2.05	GARDEROBA	1.20	DESKA BARLINECJA
2.06	KOMUNIKACJA	6.60	DESKA BARLINECJA
2.07	POKOJ	13.00	DESKA BARLINECJA
2.08	GARDEROBA	1.60	DESKA BARLINECJA
2.09	GARDEROBA	1.60	DESKA BARLINECJA
SUMA		54.70	74.40

POWIERZCHNIA UŻYTKOWA POMIESZCZEŃ:
między 0 a 190 cm - 0%
powyżej 190 cm - 100%.

- UWAGI**
- w projekcie zastosowano systemy dyfuzyjne i wentylacyjne firmy SCHIEDEL.
 - wymiary ścianki zewnętrznej podano jako wymiary w świetle osłazy (okna w ścianie w stanie surowym).
 - wymiary ścianki wewnętrznej podano jako wymiary w świetle osłazy (światło tuż przy drzwiach).
 - wymiary drzwi zewnętrznych dostosować do wymagań wybranego producenta drzwi.
 - rysunek rozpatrywać łącznie z rysunkami poszczególnych branż.
 - wymiary sprawdzić w naturze.

Studio Form Architektonicznych PANTEL architekt Tomasz Lella	
www.pantel.pl 10-150 Olaszyn, ul. Rybnik 40 tel. 89 527 56 50 e-mail sekretariat@pantel.pl	
Lokalizacja: dz. nr 94/5 ob. Zabie, gm. Olsztynek, powiat olsztyński	
Inwestor: Piotr Fałęcki ul. Boboli 6/16 02-525 Warszawa	
Branża: ARCHITEKTURA	
Nazwa rysunku: RZUT PODDASZA	
Projektant: mgr inż. arch. Tomasz Lella	Data: 02.2021