


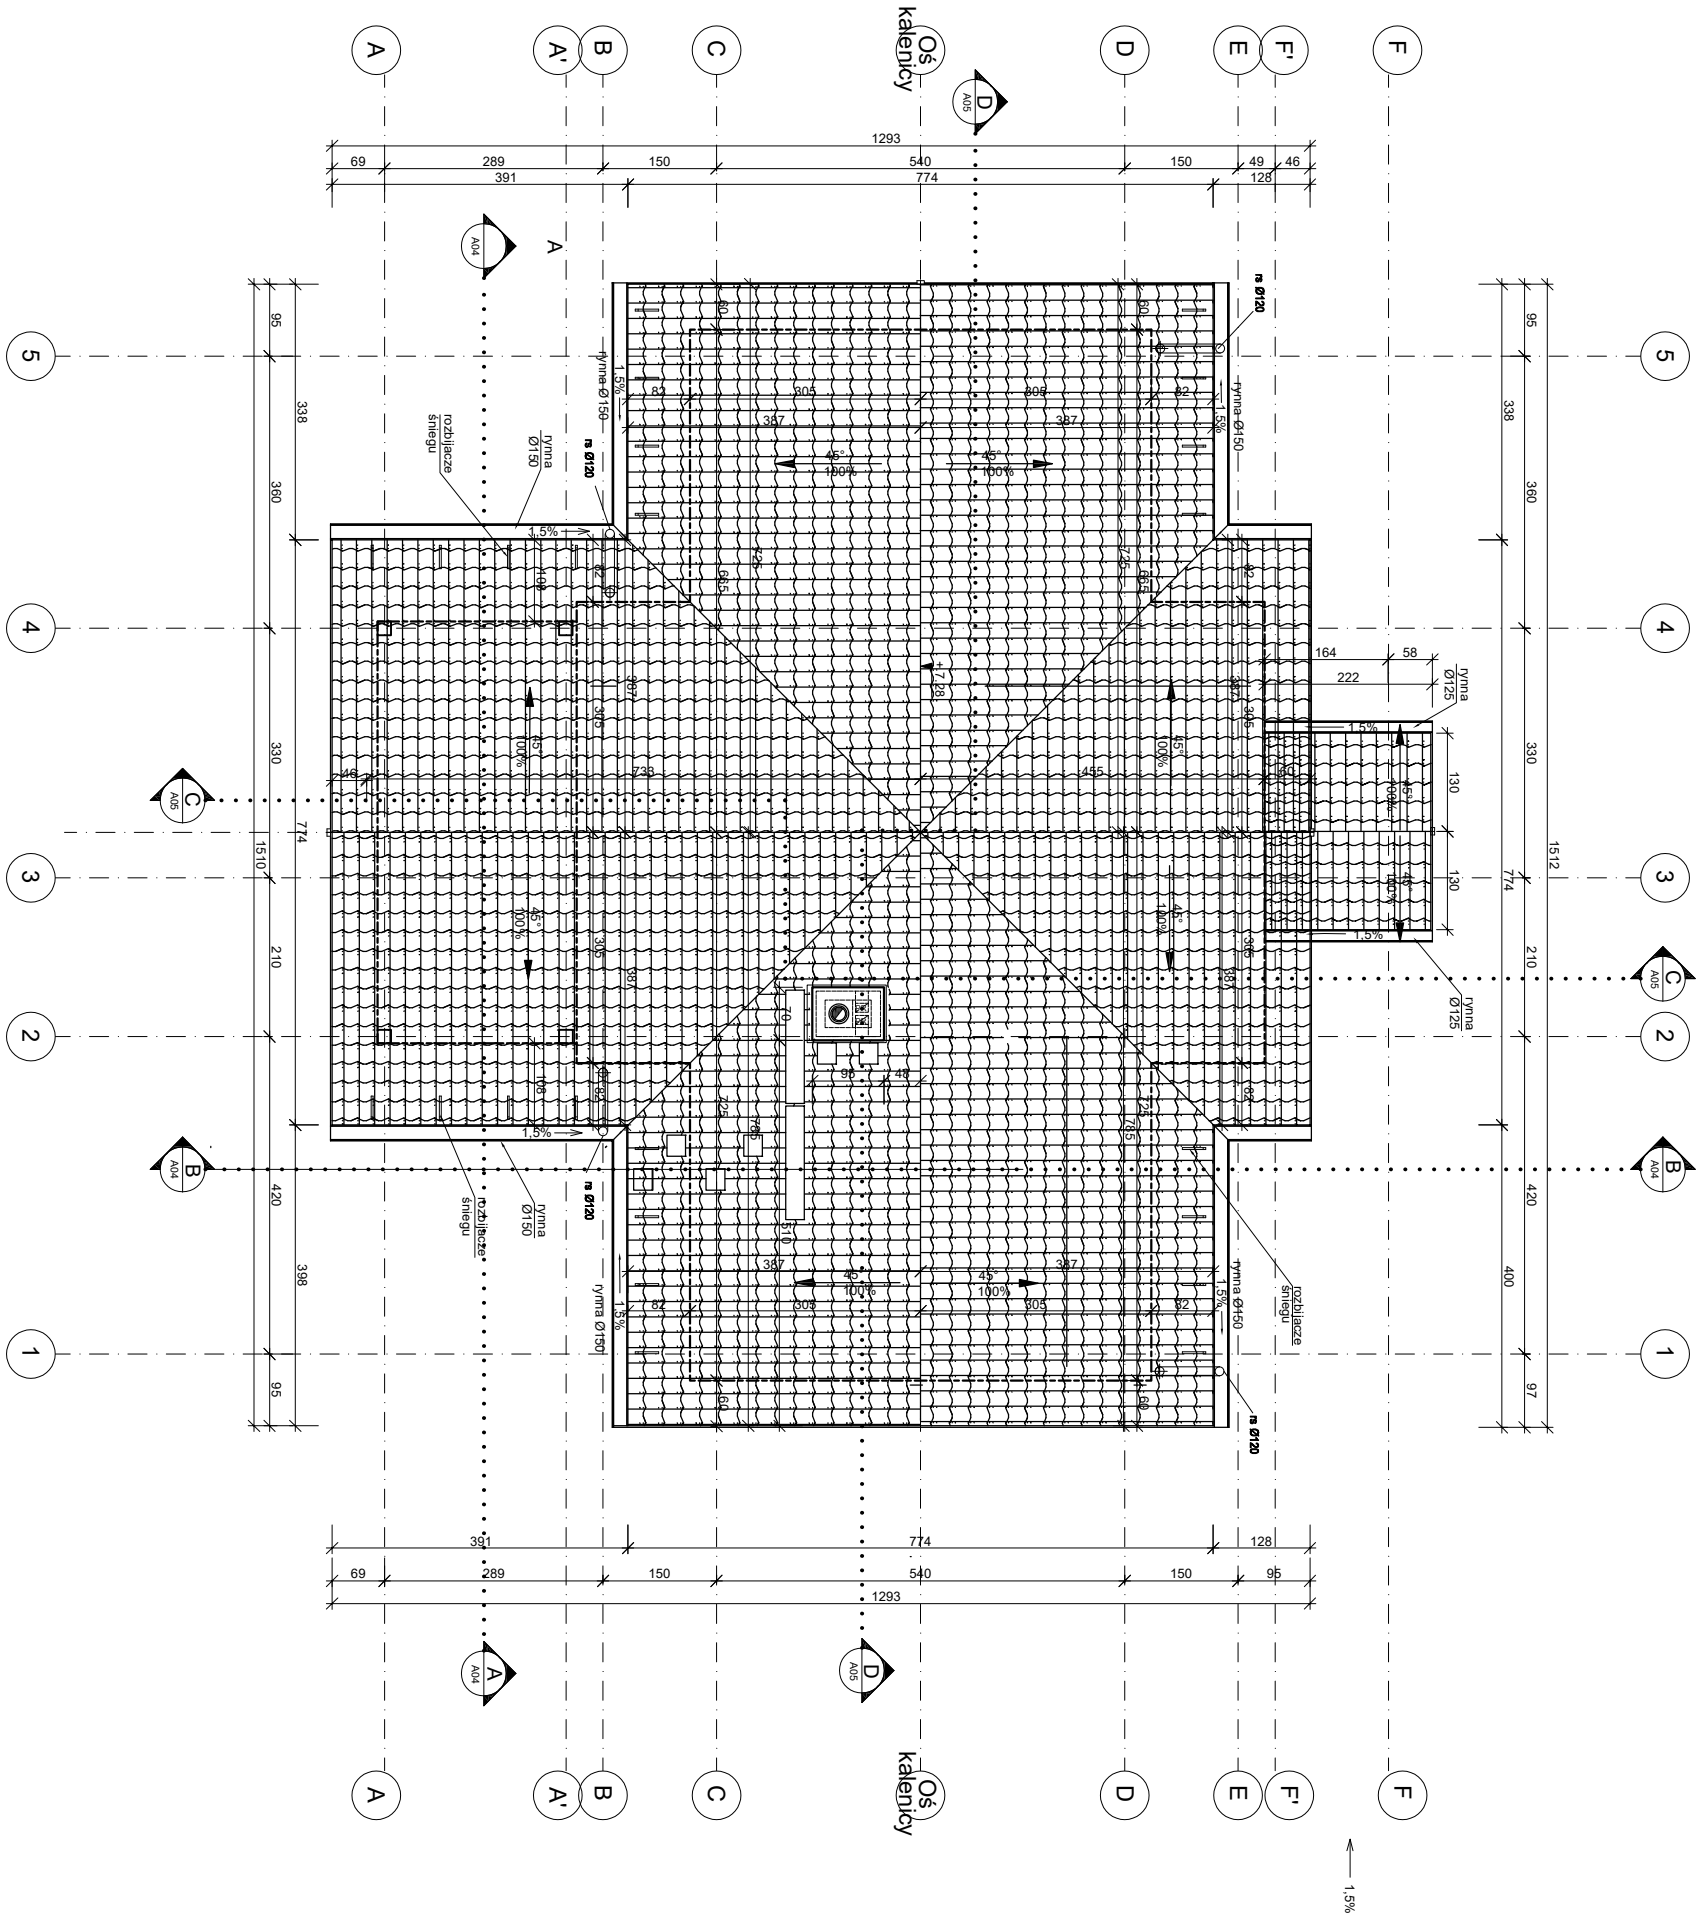

POWIERZCHNIA DACHU: 323,38 m²
RYNNY DACHOWE: Ø150
RURY SPUSTOWE: Ø120

- UWAGA!**
- od ilości pokrycia dachowego nie odjęto kominów,
 - w projekcie zastosowano systemy dymowe i wentylacyjne firmy SCHIEDEL,
 - dach należy wyposażyć w słupnie i ławy kominiańskie oraz płoki przeciwśniegowe,
 - rysunek rozpatrywać łącznie z rysunkami poszczególnych branż,
 - wymiary sprawdzić w naturze.

Studio Form Architektonicznych PANTEL			
architekt Tomasz Lella			
www.pantel.olsztyn.pl 10-150 Olsztyn, ul. Rybak 40 tel. 89 527 56 60 e-mail sekretariat@pantel.olsztyn.pl			
Termin:			
Lokalizacja:			
dz. nr 94/5 ob. Zabie, gm. Olsztyn, powiat olsztyński			
Inwestor:			
Piotr Fałęcki ul. Boboli 6/16 02-525 Warszawa			
Branża:			
ARCHITEKTURA			
Nazwa rysunku:			
RZUT DACHU			
Projektant:			
mgr inż. arch. Tomasz Lella 363194/OL			
Data:			
02.2021			