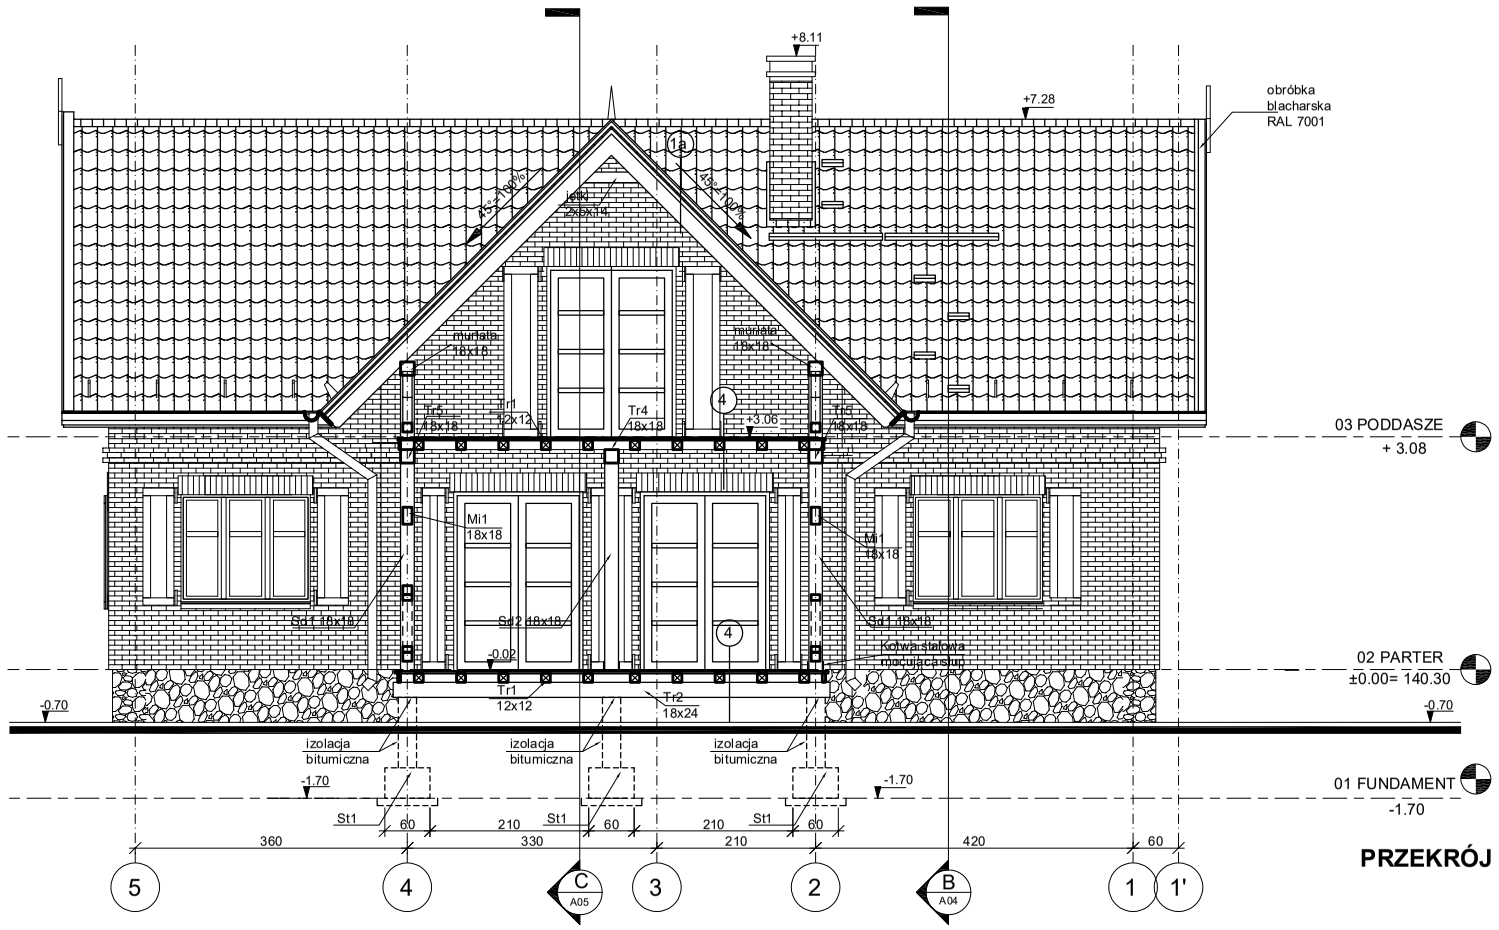

PRZEKRÓJ A-A.

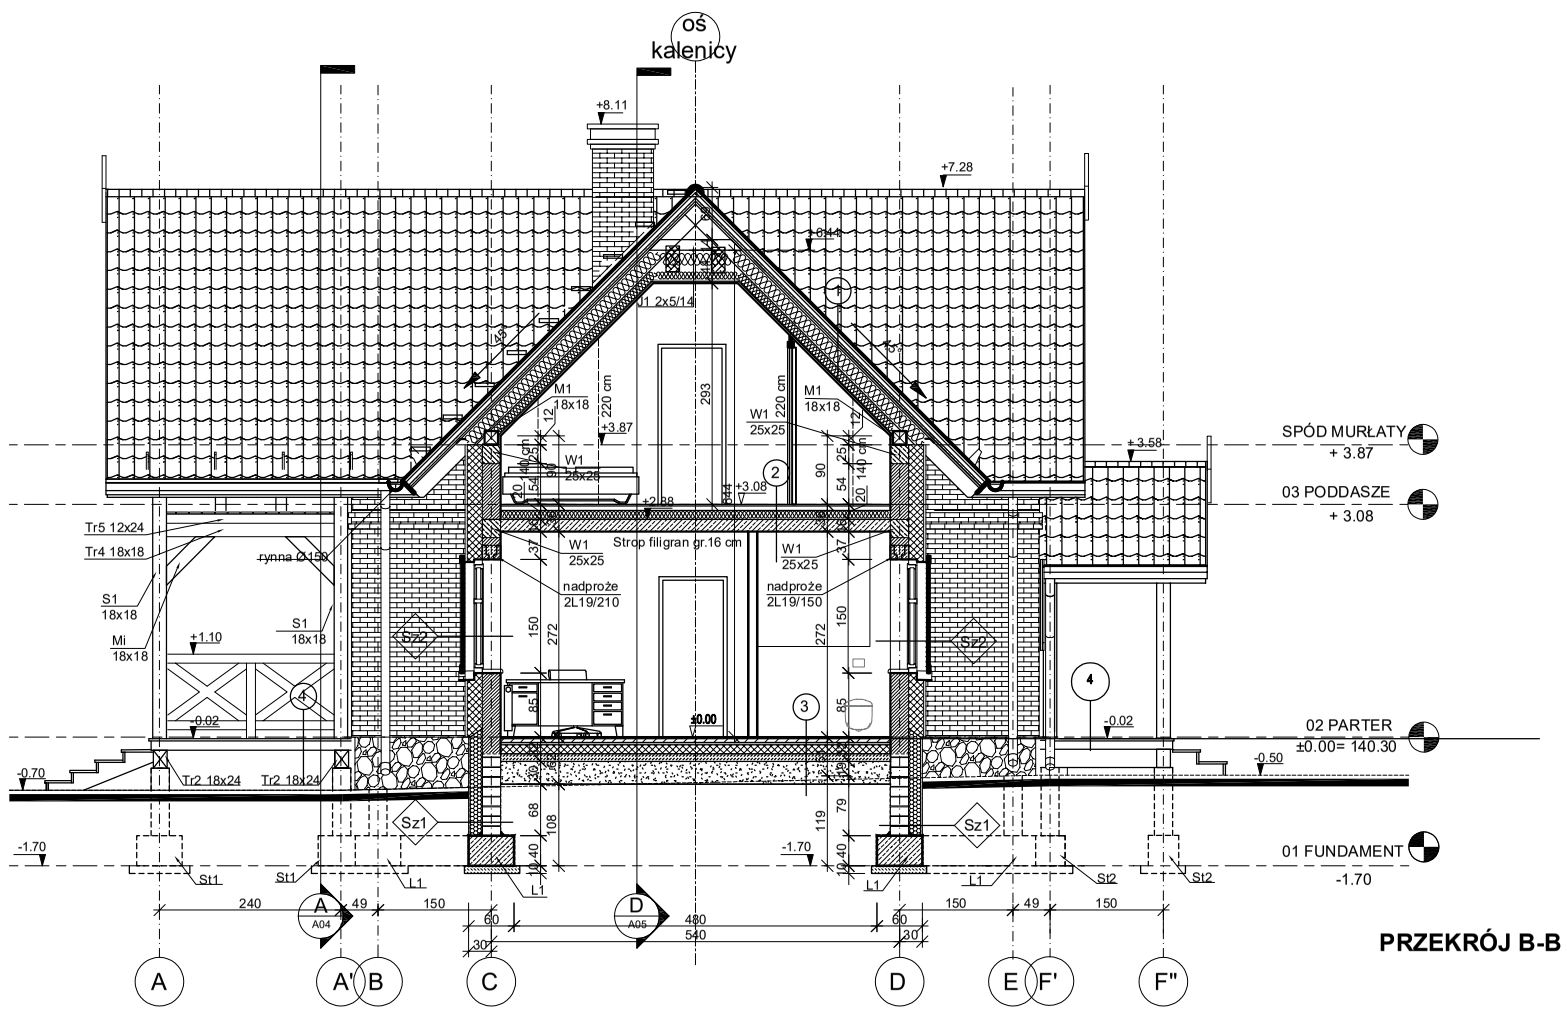

PRZEKRÓJ B-B

1 DACH OCIEPLONY

1	DACHÓWKA CERAMICZNA	7,0cm
2	ŁATY	5,0cm
3	KONTRŁATY	3,0cm
4	PAPA WIERZCHNIEGO KRYCIA	0,05cm
5	DESKOWANIE/PŁYTA OSB	2,5cm
6	KROKIEW 8X20 CM	20,0cm
7	PRZESTRZEŃ WENTYLOWANA MIEDZY KROKWIAMI	2,0cm
8	FOLIA PAROPRZEPUSZCZALNA	
9	WEŁNA MINERALNA	18,0cm
10	RUSZT STALOWY SYSTEMOWY + WEŁNA MINERLANA	
11	PAROIZOLACJA FOLIA BUDOWLANA	0,3 mm
12	2xPŁYTA GKF NA RUSZCIE SUFITOWYM	2,5cm

2 POSADZKA PIĘTRA Z OGRZEWANIEM PODŁOGOWYM

1	GRES/PANELE/DESKI	2,0cm
2	SZLICHTA BETONOWA Z PLASTYFIKATOREM WRAZ Z RURĄ WODNEGO OGRZEWNIA PODŁOGOWEGO	6,0 cm
3	STYROPIAN TWARDY	12,0cm
4	IZOLACJA PRZECIWWILGOCIOWA FOLIA	
5	STROP ŻELBETOWY	16,0cm
6	TYNK CEMENTOWO-WAPIENNY	1-2cm

3 POSADZKA NA GRUNCIE Z OGRZEWANIEM PODGLOGOWYM

1	GRES / PANELE/ DESKI	2,0cm
2	SZLICHTA BETONOWA Z PLASTYFIKATOREM WRAZ Z RURĄ WODNEGO OGRZEWANIA PODŁOGOWEGO	5,0cm
3	IZOLACJA ROLOWANA NP. IZORAL	3,0cm
4	STYROPIAN EPS	12cm
5	IZOLACJA PRZECIWWILGOCIOWA FOLIA PE	
6	PODKŁAD BETONOWY	10,0 cm
7	PIASEK UBIJANY WARSTWAMI	30,0cm

1a DACH NAD TARASEM

1	DACHÓWKA CERAMICZNA	7,0cm
2	ŁATY	5,0cm
3	KONTRŁATY	3,0cm
4	PAPA	0,05cm
5	DESKOWANIE/PŁYTA OSB	2,2cm
6	KROKIEW 8X18 CM	18,0cm

Sw1

1	IZOLACJA PIONOWA BITUMICZNA DO FUNDAMENTÓW	0,4cm
2	BLOCZKI BETONOWE B15	24,0cm
3	IZOLACJA PIONOWA BITUMICZNA DO FUNDAMENTÓW	0,4cm

Sw2

1	TYNK LUB BEZ TYNKU	0-2,0cm
2	PUSTAK CERAMICZNY POROTHERM	25,0cm
3	TYNK LUB BEZ TYNKU	0-2,0cm

Sw3

1	TYNK MASZYNOWY LUB ŚCIANA ODKRYTA	2,0cm
2	CEGŁA SILIKATOWA	12,0cm
3	TYNK MASZYNOWY LUB ŚCIANA ODKRYTA	2,0cm

5 SCHODY ŻELBETOWE

1	STOPNIE WYŁOŻONE DREWNEM	3,0cm
2	SCHODY KONSTRUKCJA ŻELBETOWA	15cm
3	SZPACHLA	0,5cm

4 POSADZKA TARAS DOLNY I GÓRNY

1	DESKI	3,5cm
2	LEGARY CO 56 CM	12X12cm
3	BELKI 18X24	24,0cm

Sz1

1	PŁYTKA KAMIENNA (POWYŻEJ TERENU) BETON KOLOR SZARY	2,0cm
2	IZOLACJA PIONOWA DYSPERBIT	
3	POLISTYREN EKSTRUDOWANY EPS 035	16,0cm
4	BLOCZKI BETONOWE KL. B20	24,0cm
5	IZOLACJA PIONOWA DYSPERBIT	

Sz2

1	PŁYTKA CERAMICZNA	3,0cm
2	STYROPIAN INFATEC	20,0cm
3	PUSTAK CERAMICZNY POROTHERM	25,0cm
4	TYNK	0,5-1,5cm

Studio Form Architektonicznych PANTEL
architekt Tomasz Lella
www.pantel.olsztyn.pl
10-150 Olsztyn ul. Rybaki 40
tel. 89 527 56 60 e-mail sekretariat@pantel.olsztyn.pl
pantel

Temat:

Budowa domu jednorodzinnego wolnostojącego na dz. nr 94/5 obręb Ząbie gm. Olsztynek

Lokalizacja:

dz. nr 94/5 ob. Ząbie, gm. Olsztynek, powiat olsztyński

Inwestor:

Piotr Falęcki ul. Boboli 6/16
02-525 Warszawa

Branża:	ARCHITEKTURA		Nr rys.: A04
Nazwa rysunku:	**PRZEKRÓJ A-A, B-B**		Skala: 1:100
Projektant:	mgr inż.arch. Tomasz Lella 363/94/OL	Podpis:	Data: 02.2021