
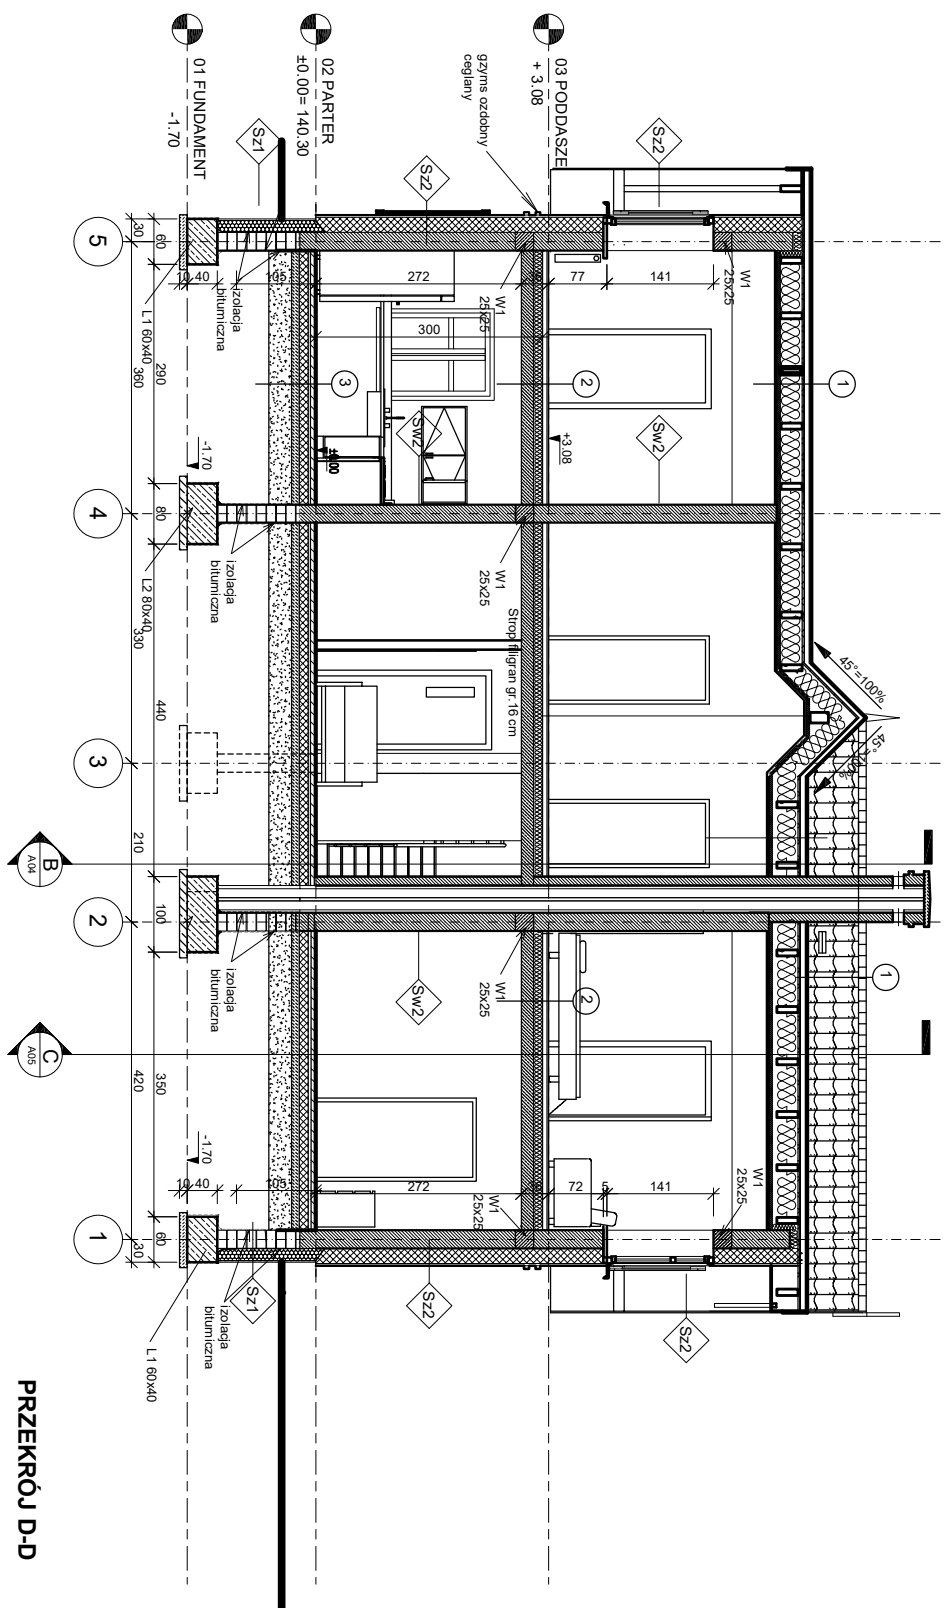


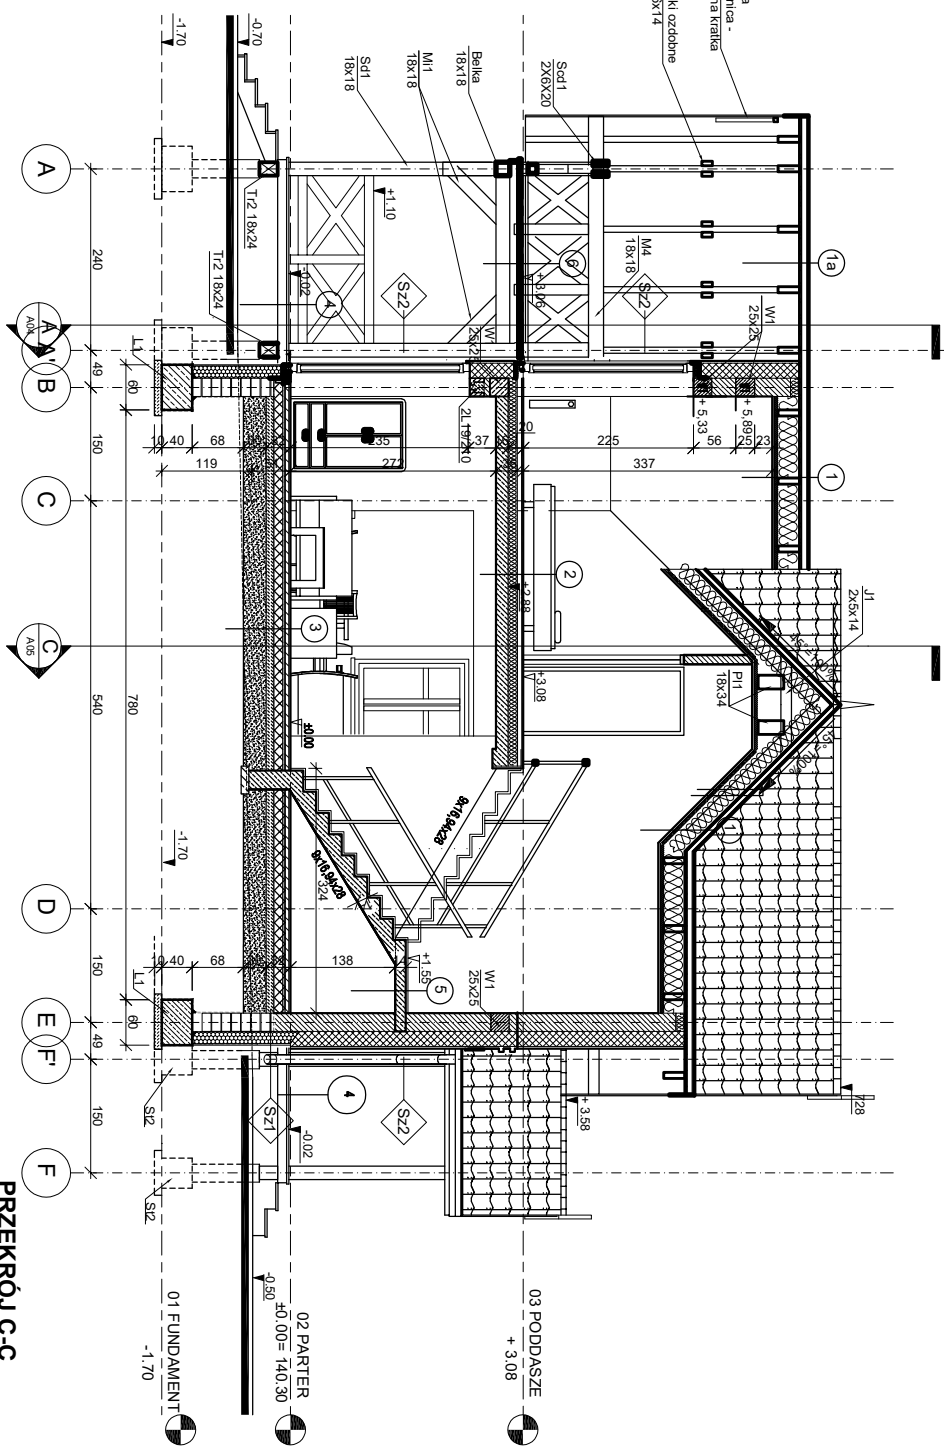

1 DACH OCIEPLONY	
1	DACHÓWKA CERAMICZNA 7,0cm
2	LATY 5,0cm
3	KONTAKTY 3,0cm
4	PAPAMIERZCHOWEGO KRYCIA 0,05cm
5	DESKOWANIEPLATY OSB 2,5cm
6	KROKIEW 8X20 CM 20,0cm
7	PRZESŁRZENI WENTYLACYJNA MIĘDZY KROKWIAMI 2,0cm
8	FOŁIA PAPIEROPRZESZCZALNA
9	WETNIA MINERALNA 18,0cm
10	RUSZT SZTALOWY SYSTEMOWY + WETNIA MINERALNA
11	PAROIZOLACJA FOŁIA BUDOWLANA 0,3 mm
12	ZPEŁNIA GŁĘBOKOŚCI SUFFITOWYMI 2,5cm

2	
POSADZAK PIĘTRA Z OGRIEZWANIEM PODŁOGOWYM	
1	GRES/PANIELE/DESKA 2,0cm
2	SZCZUCHTA BETONOWA Z PŁASTYFIKATOREM WRAZ Z RURĄ WODNEGO OGRIEWNIA PODŁOGOWEGO 6,0 cm
3	STYROPIAN TWARDY 12,0cm
4	IZOLACJA PRZECIWWILGOCIOWA FOLIA
5	STROP ŻELBETOWY 16,0cm
6	TYNK CEMENTOWO-WAPIENNY 1,2cm

3 POSADZKA NA GRUNTCIE Z OGRZEWANIEM PODŁOGOWYM	
1	GRES / PANELE DESKI 2,0cm
2	SZCZYTNA BETONOWA Z PŁASTYFIKATOREM WRAZ Z RURĄ WODNOGO OGRZEWANIA, PODŁOGOWEGO 5,0cm
3	IZOLACJA KROLOWANA, NP, IZORAL 3,0cm
4	STROPIAN EPS 12cm
5	IZOLACJA PRZECIWWILGOCIOWA FOLIA PE 10,0 cm
6	PODKŁAD BETONOWY 30,0cm
7	PŁASZCZ UBIJANY WARSZTATAMI

1a	
DACH NAD TARASEM	
1	DACHOWKA CERAMICZNA 7,0cm
2	LATY 5,0cm
3	KONTROLATY 3,0cm
4	PAPA 0,05cm
5	DESKOWANIE PŁYTA OSB 2,2cm
6	KROKIEW BX18 CM 18,0cm

SW1	1	ZIOLACJA PIONOWA BITUMICZNA DO FUNDAMENTÓW	0.4cm
	2	BLOCKI BETONOWE B15	24.0cm
	3	ZIOLACJA PIONOWA BITUMICZNA DO FUNDAMENTÓW	0.4cm

1	TYNKLUB BEZ TYNKU	0-2,0cm
2	PUSTAK CERAMICZNY POROTHERM	25,0cm
3	TYNKLUB BEZ TYNKU	0-2,0cm

1	TYNIK MASZYNOWY LUB ŚCIANA ODKRYTA	2.0cm
2	CEGLA SILIKATOWA	12.0cm
3	TYNIK MASZYNOWY LUB ŚCIANA ODKRYTA	2.0cm

5 SCHODY ŻELBETOWE	
1	STOPNIE WYKOŹONE DREWNIEM 3,0cm
2	SCHODY KONSTRUKCJA ŻELBETOWA 15cm
3	SZPACHLA 0,5cm

4 POSADZKA TARAS DOLNY I GÓRNY	
1	DESKI
2	LEGARY CO 56 CM
3	BEŁKI 18X24

521	1	PLYTKA KAMIENNA (POWYZEJ TERENU) BETON KOLOR SZARY	2,00m
	2	IZOLACJA PIONOWA DYSPERBIT	
	3	POLISTYRENEKSIKULOWANY EPS 035	16,00m
	4	BLODKI BETONOWE KL. B20	24,00m
	5	IZOLACJA PIONOWA DYSPERBIT	

Sz22	
1	PLYTKA CERAMICZNA 3.0cm
2	STYROPIAN INFATEC 20.Dm
3	PUSTAK CERAMICZNY POROTHERM 25.Dm
4	TYNKA 0.5-1.Dm