



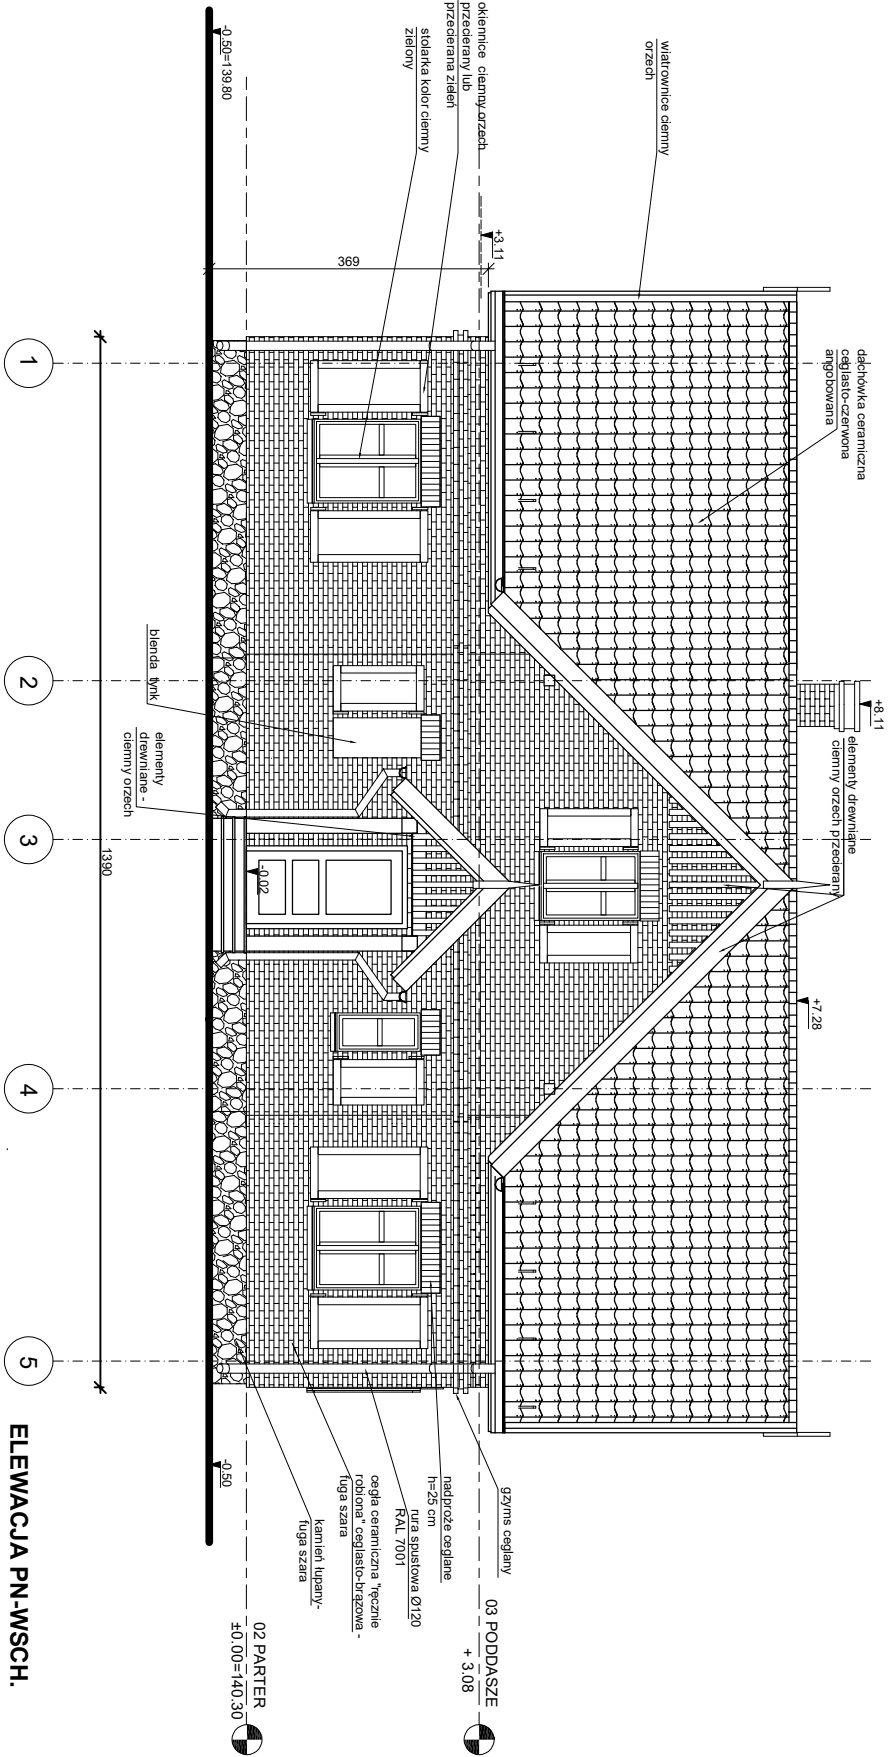

ELEWACJA PN-WSCH.

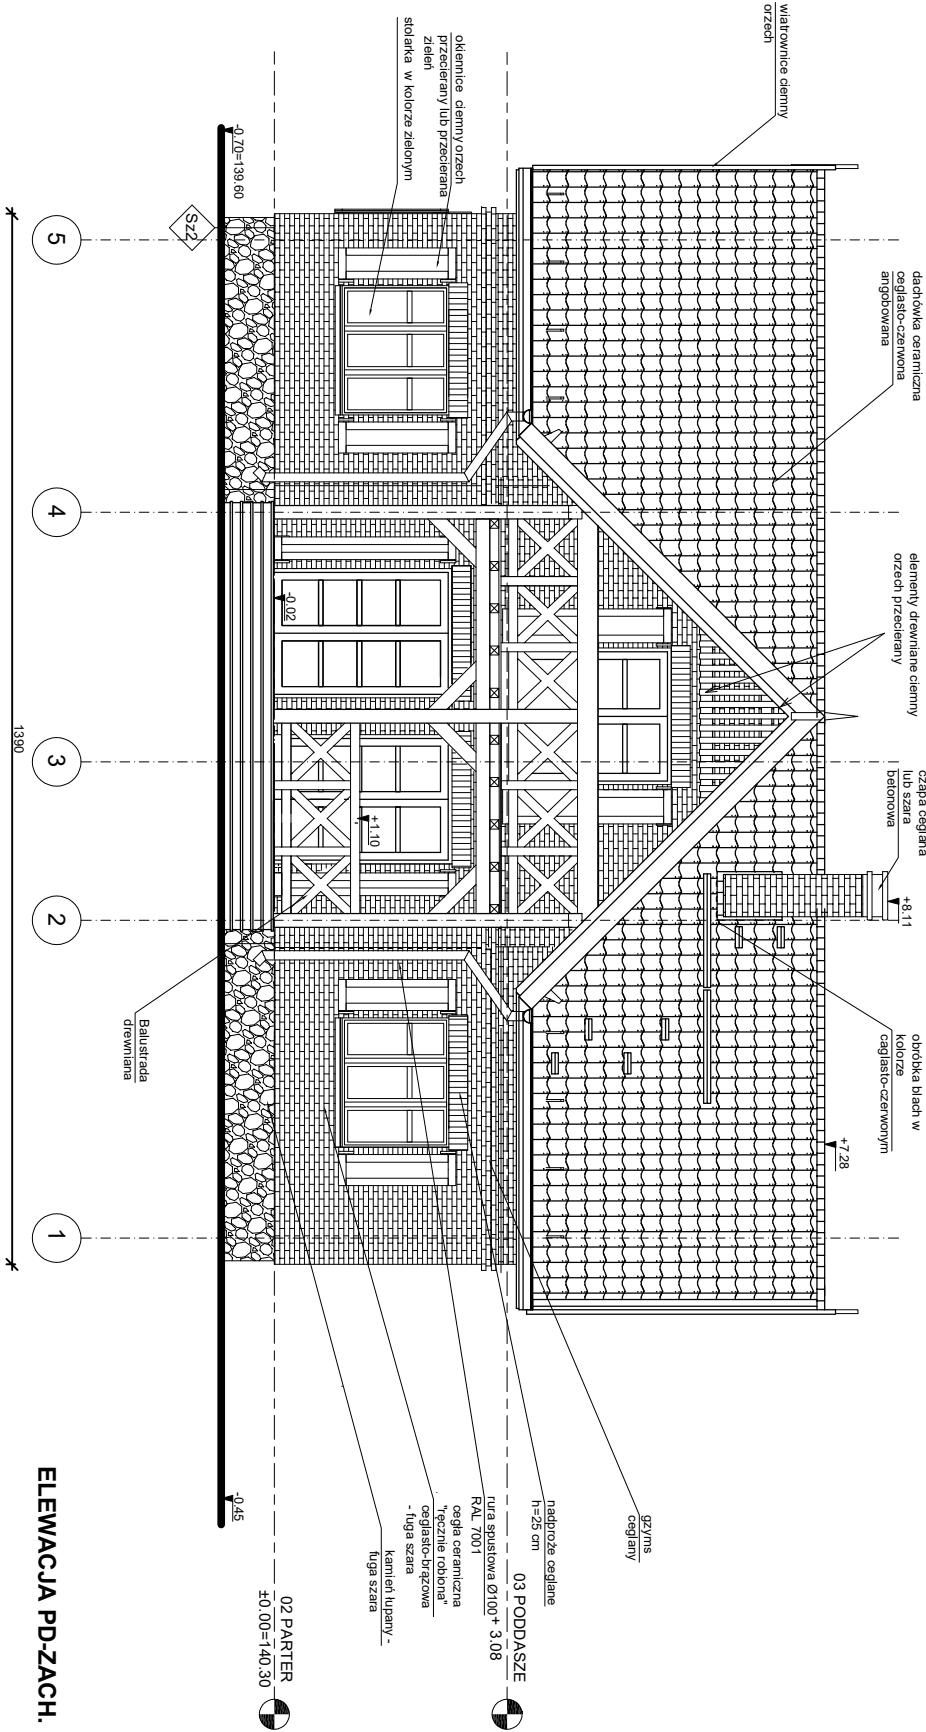

ELEWACJA PD-ZACH.

Temat: www.pantel.pl 10-150 Oluszyn, ul. Rybak 40 tel. 89 527 56 60 e-mail sekretariat@pantel.olszyn.pl			
Lokalizacja: dz. nr 94/5 ob. Zabie, gm. Olsztynek, powiat olsztyński			
Investor: Piotr Fałęcki ul. Boboli 6/16 02-525 Warszawa			
Branża: ARCHITEKTURA		Nr rys.: A06	
Nazwa rysunku: ELEWACJE 1		Skala: 1:100	
Projektant: mgr inż. arch. Tomasz Lella 363/94/OL		Data: 02.2021	