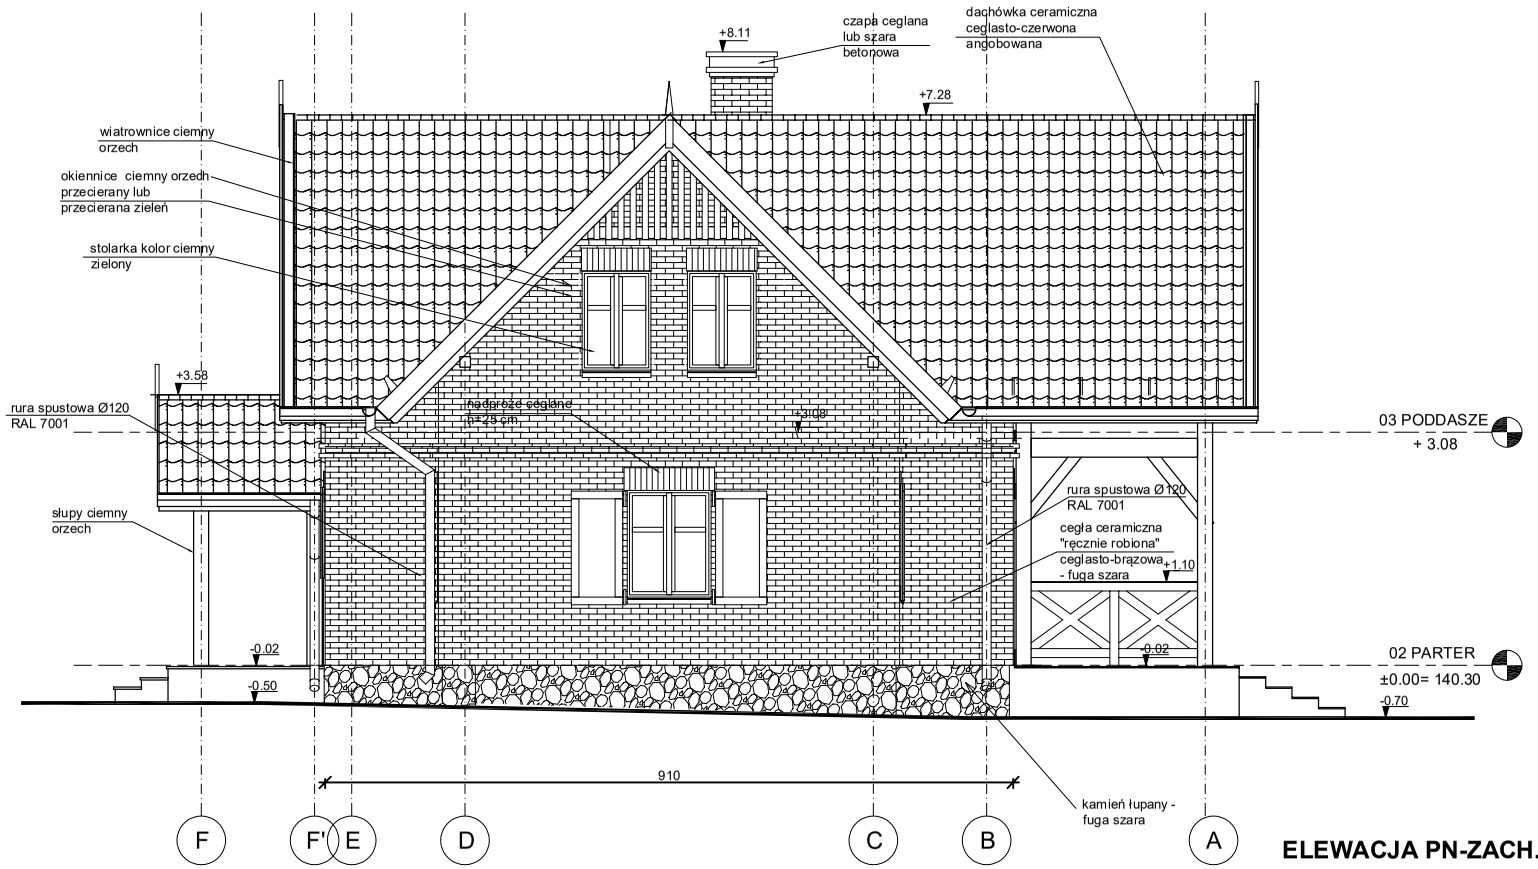

ELEWACJA PN-ZACH.

Sz1 ściana SZ1

1	KAMIEŃ ŁUPANY	8,0cm
2	IZOLACJA PIONOWA BITUMICZNA DO FUNDAMENTÓW	0,4cm
3	BLOCZEK BETONOWY	12,0cm
4	STYROPIAN EKSTRUDOWANY	15,0cm
5	BLOCZEK BETONOWY	25,0cm
6	IZOLACJA PIONOWA BITUMICZNA DO FUNDAMENTÓW	0,4cm

Sz2 ściana SZ2

1	CEGŁA CEGLASTO-CZERWONA	12,0cm
2	PUSTKA POWIETRZNA	2,0cm
3	STYROPIAN EPS70	20,0cm
4	CEGŁA SILIKATOWA	24,0cm
5	TYNK	1,5cm

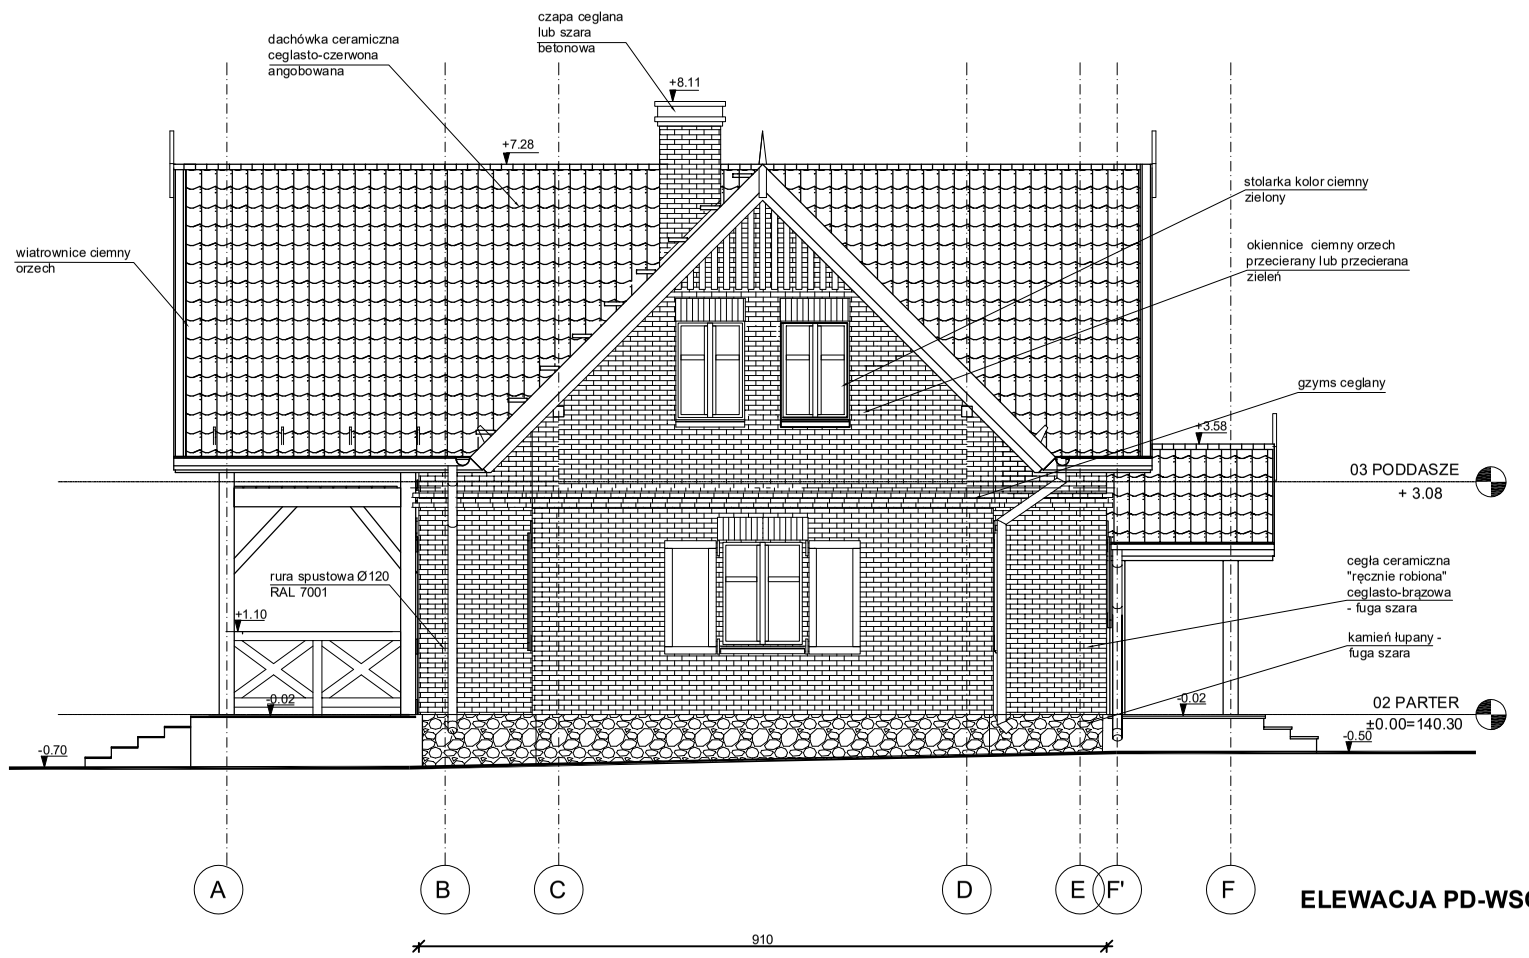

ELEWACJA PD-WSCH.

Studio Form Architektonicznych PANTEL
architekt Tomasz Lella
10-150 Olsztyn ul. Rybaki 40
www.pantel.olsztyn.pl tel. 89 527 56 60 e-mail sekretariat@pantel.olsztyn.pl

Temat:

Budowa domu jednorodzinnego wolnostojącego na dz. nr 94/5 obręb Ząbie gm. Olsztynek

Lokalizacja:

dz. nr 94/5 ob. Ząbie, gm. Olsztynek, powiat olsztyński

Inwestor:

Piotr Falęcki ul. Boboli 6/16
02-525 Warszawa

Branża:	ARCHITEKTURA	Nr rys.:	A07
Nazwa rysunku:	**ELEWACJE 2**	Skala:	1:100
Projektant: mgr inż.arch. Tomasz Lella 363/94/OL	Podpis:	Data:	02.2021